
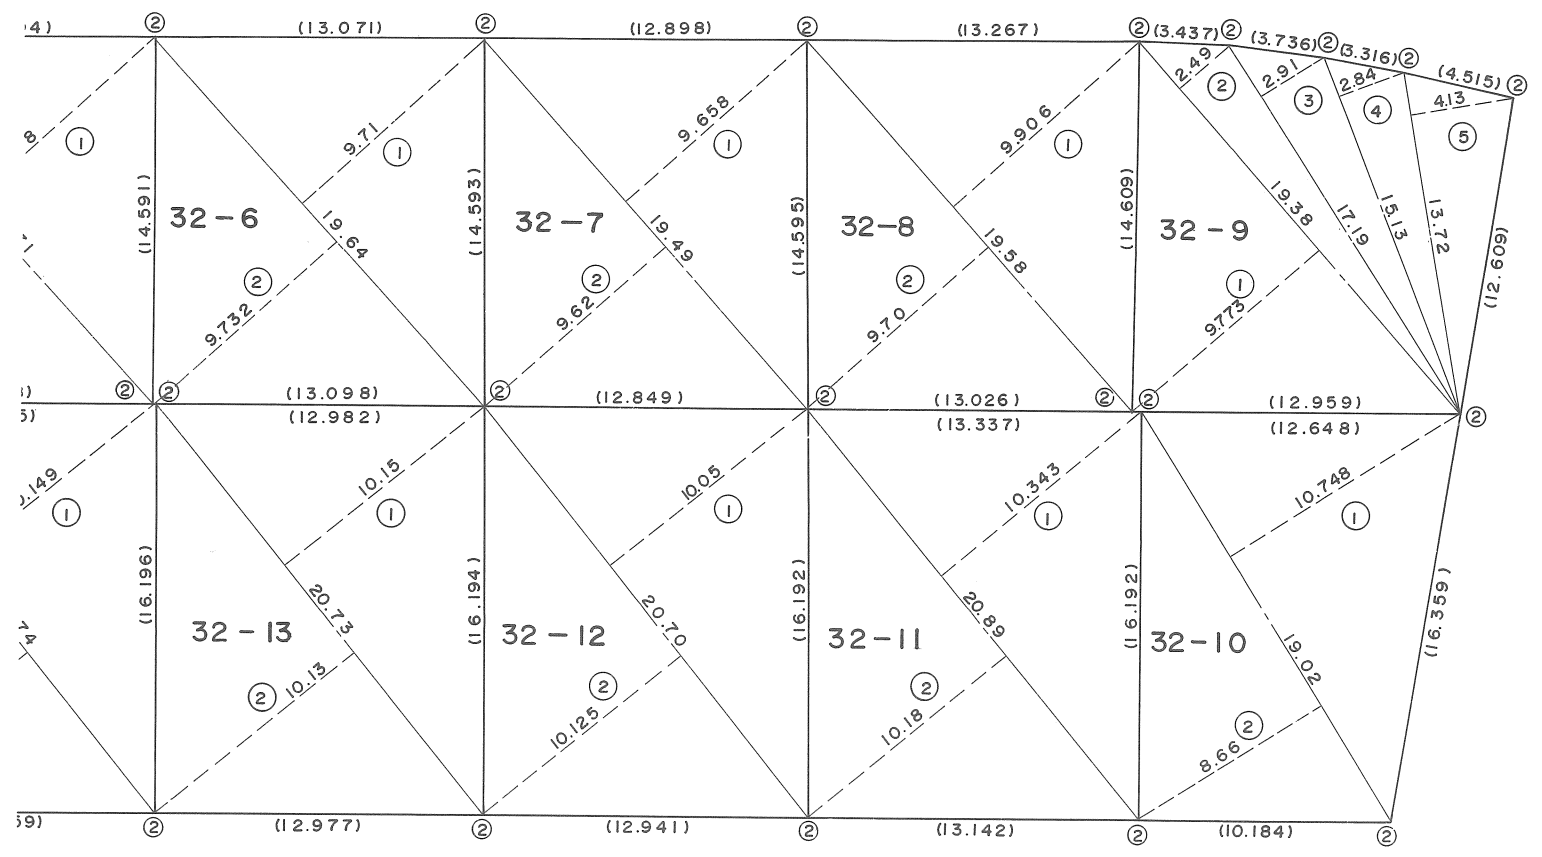


地 番 3 2 - 6 ~ 3 2 - 9
3 2 - 1 3 ~ 3 2 - 1 0

土 地 所 在 図
地 積 測 量 図

土地の所在 須磨区横尾 2 丁目

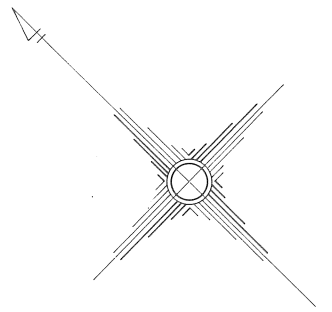

地番	3 2 - 6 ~ 3 2 - 9
	3 2 - 1 3 ~ 3 2 - 1 0

土 地 所 在 図
地 積 測 量 図

土地の所在	須磨区横尾2丁目
-------	----------

32 - 6							
1	19	64	9	71	190	7044	
2	19	64	9	73	2	191	13648
計					381	84088	
1/2					190	92	
32 - 7							
1	19	49	9	65	8	188	23442
2	19	49	9	62		187	4938
計					375	72822	
1/2					187	86	
32 - 8							
番号	底	辺	高	サ	倍	面積	
1	19	58	9	90	6	193	95948
2	19	58	9	70		189	9260
計					383	88548	
1/2					191	94	
32 - 9							
1	19	38	9	77	3	189	40074
2	19	38	2	49		48	2562
3	17	19	2	91		50	0229
4	15	13	2	84		42	9692
5	13	72	4	13		56	6636
計					387	31264	
1/2					193	65	

32-10						
NO	底 辺		高 サ		倍 面 積	
1	19	02	10	748	204	42696
2	19	02	8	66	164	7132
計					369	14016
1/2					184	57
32-11						
1	20	89	10	343	216	06527
2	20	89	10	18	212	6602
計					428	72547
1/2					214	36
32-12						
1	20	70	10	05	208	0350
2	20	70	10	125	209	58750
計					417	62250
1/2					208	81
32-13						
1	20	73	10	15	210	4095
2	20	73	10	13	209	9949
計					420	4044
1/2					210	20

作製者

(年 月 日作製)

申請人

神戸市長 宮崎辰雄

縮尺

1