


地 番 37-1~37-12

土地の所在 須磨区横尾2丁目

土 地 所 在 図
地 積 測 量 図

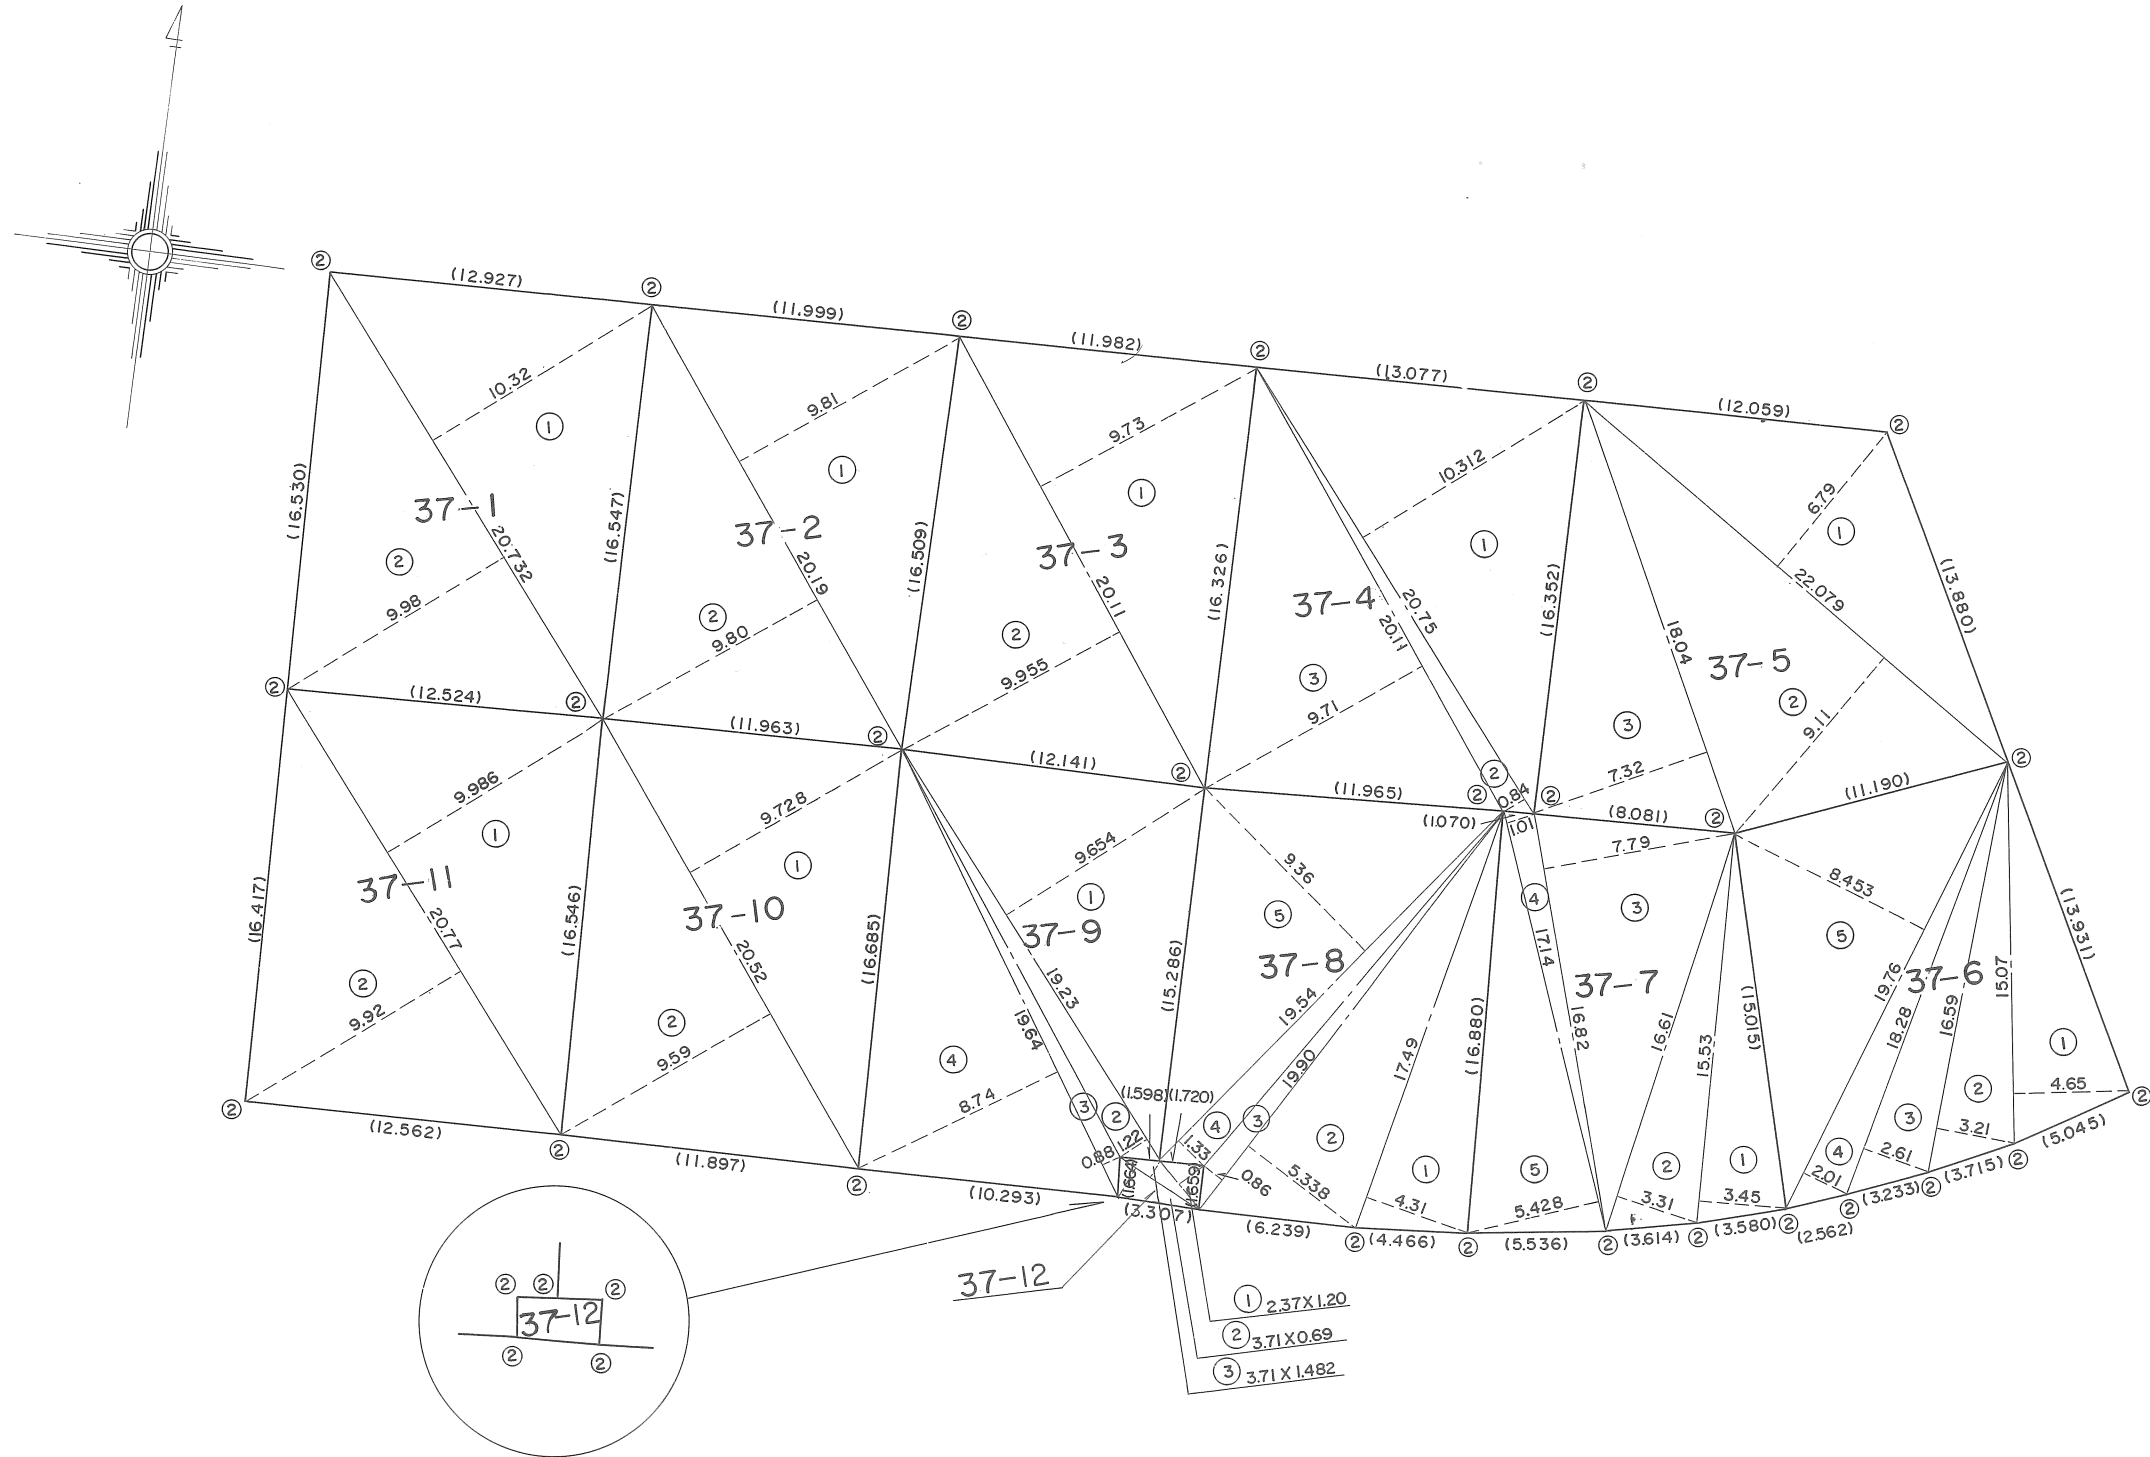

作製者

(年 月 日作製)

申請人

神戸市長 宮崎辰雄

縮尺

1

土地の所在

須磨区横尾2丁目

37-1						
1	20	732	10	32	213	95424
2	20	732	9	98	206	90536
合計					420	85960
1/2					210	42
37-2						
1	20	19	9	81	198	0639
2	20	19	9	80	197	8620
合計					395	9259
1/2					197	96
37-3						
1	20	11	9	73	195	6703
2	20	11	9	955	200	19505
合計					395	86535
1/2					197	93
37-4						
1	20	75	10	312	213	97400
2	20	75	0	84	17	4300
3	20	11	9	71	195	2681
合計					426	67210
1/2					213	33

37-5						
番 号	底	辺	高 さ	倍 面 積		
1	22	079	6	79	149	91641
2	22	079	9	11	201	13969
3	18	04	7	32	132	0528
計					483	10890
1/2					241	55

37-6						
1	15	07	4	65	70	0755
2	16	59	3	21	53	2539
3	18	28	2	61	47	7108
4	19	76	2	01	39	7176
5	19	76	8	453	167	03128
計					377	78908
1/2					188	89

37-7						
1	15	53	3	45	53	5785
2	16	61	3	31	54	9791
3	16	82	7	79	131	0278
4	17	14	1	01	17	3114
5	17	14	5	428	93	03592
計					349	93272
1/2					174	96

37-8						
番号	底 辺		高 寸		倍 面 積	
1	17	49	4	31	75	3819
2	19	90	5	338	106	22620
3	19	90	0	86	17	1140
4	19	54	1	33	25	9882
5	19	54	9	36	182	8944
計					407	60470
1/2					203	80
37-9						
1	19	23	9	654	185	64642
2	19	23	1	22	23	4606
3	19	64	0	88	17	2832
4	19	64	8	74	171	6536
計					398	04382
1/2					199	02
37-10						
1	20	52	9	728	199	61856
2	20	52	9	59	196	7868
計					396	40536
1/2					198	20
37-11						
1	20	77	9	986	207	40922
2	20	77	9	92	206	0384
計					413	44762
1/2					206	72
37-12						
1	2	37	1	20	2	8440
2	3	71	0	69	2	5599
3	3	71	1	482	5	49822
計					10	90212
1/2					5	45