


地 番 3 8 — 1 ~ 3 8 — 9

土 地 所 在 図
地 積 測 量 図

土地の所在 須磨区横尾2丁目

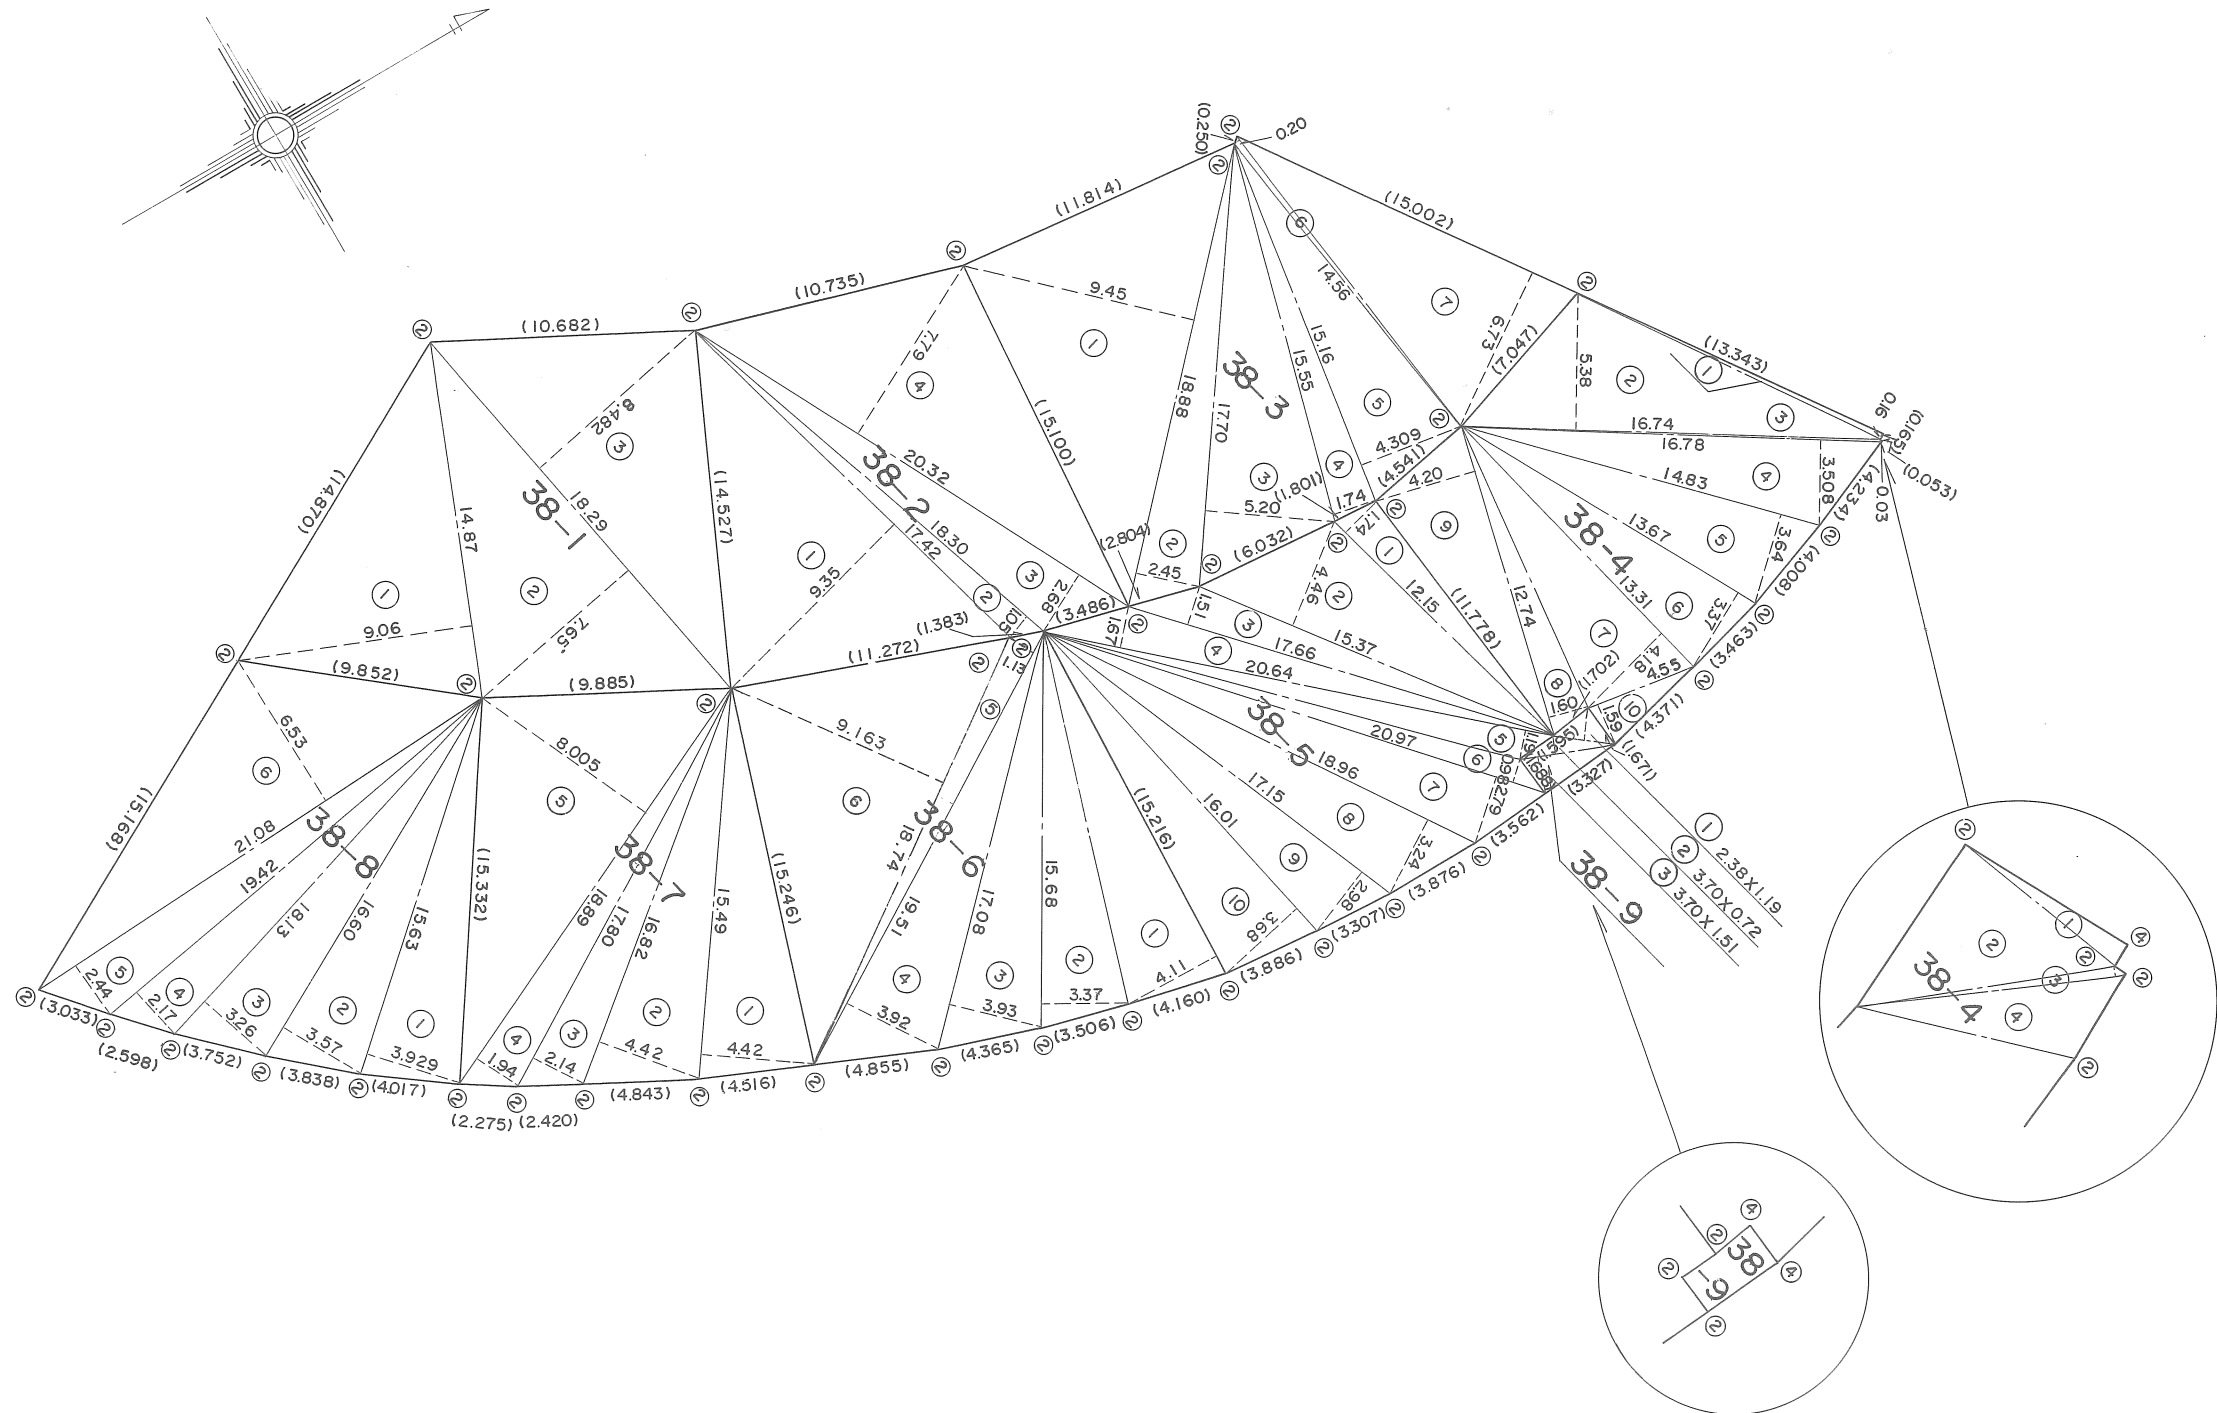

作 製 者

(年 月 日作製)

申請人

神戸市長 宮崎辰雄

縮 尺

1

土地 番	3 8 - 1 ~ 3 8 - 9	土 地 所 在 図	地 積 測 量 図
土地の所在	須磨区横尾2丁目		

38-1					
番 号	底 辺	高 さ	倍 面 積		
1	14 87	9 06	134	7222	
2	18 29	7 65	139	9185	
3	18 29	8 482	155	13578	
			429	77648	
計			214	88	

38-2					
1	17 42	9 35	162	8770	
2	18 30	1 05	19	2150	
3	20 32	2 68	54	4576	
4	20 32	7 79	158	2928	
計			394	8424	
1/2			197	42	

38-3					
1	18 88	9 45	178	4160	
2	18 88	2 45	45	2560	
3	17 70	5 20	92	0400	
4	15 55	1 74	27	0570	
5	15 16	4 309	65	32444	
6	14 56	0 20	2	9120	
7	15 002	6 73	100	96346	
計			512	96890	
1/2			256	48	

38-4						
1	13	343	0	16	2	13488
2	16	74	5	38	90	0612
3	16	78	0	03	0	5034
4	16	78	3	508	58	86424
5	14	83	3	64	53	9812
6	13	67	3	37	46	0679
7	13	31	4	18	55	6358
8	12	74	1	60	20	3840
9	12	74	4	20	53	5080
10	4	55	1	59	7	2345
$\frac{1}{2}$					388	37512
1/2					194	18

38-5						
1	12	15	1	74	21	1410
2	15	37	4	46	68	5502
3	17	66	1	51	26	6666
4	20	64	1	67	34	4688
5	20	64	1	19	24	5616
6	20	97	0	98	20	5506
7	20	97	2	79	58	5063
8	18	96	3	24	61	4304
9	17	15	2	98	51	1070
10	16	01	3	68	58	9168
$\frac{1}{2}$					425	8993
1/2					212	94

38-6						
番 号	底 辺		高 さ		倍 面 積	
1	15	216	4	11	62	53776
2	15	68	3	37	52	8416
3	17	08	3	93	67	1244
4	19	51	3	92	76	4792
5	19	51	1	13	22	0463
6	18	74	9	163	171	71462
計					452	74388
1/2					226	37

38-7						
1	15	49	4	42	68	4658
2	16	82	4	42	74	3444
3	17	80	2	14	38	0920
4	18	89	1	94	36	6466
5	18	89	.8	005	151	21445
計					368	76325
1/2					184	38

38-8						
1	15	63	3	929	61	41027
2	16	60	3	57	59	2620
3	18	13	3	26	59	1038
4	19	42	2	17	42	1414
5	21	08	2	44	51	4352
6	21	08	6	53	137	6524
計					411	00507
1/2					205	50

38-9						
1	2	38	1	19	2	8322
2	3	70	0	72	2	6640
3	3	70	1	51	5	5870
計					11	0832
1/2					5	54

作 製 者

(年 月 日作製)

申請人

神戸市長 宮 崎 辰 雄

縮 尺

1