

取扱注意  
この図面は、あくまで参考資料として取り扱ってください。  
なお、測地系については、図面内に「世界測地系」の記載がないものは、「日本測地系」に拠っています。

西神住宅団地




確定測量図

(竹の台2丁目街区確定図)

分類 NO

縮尺 1:500

位置図

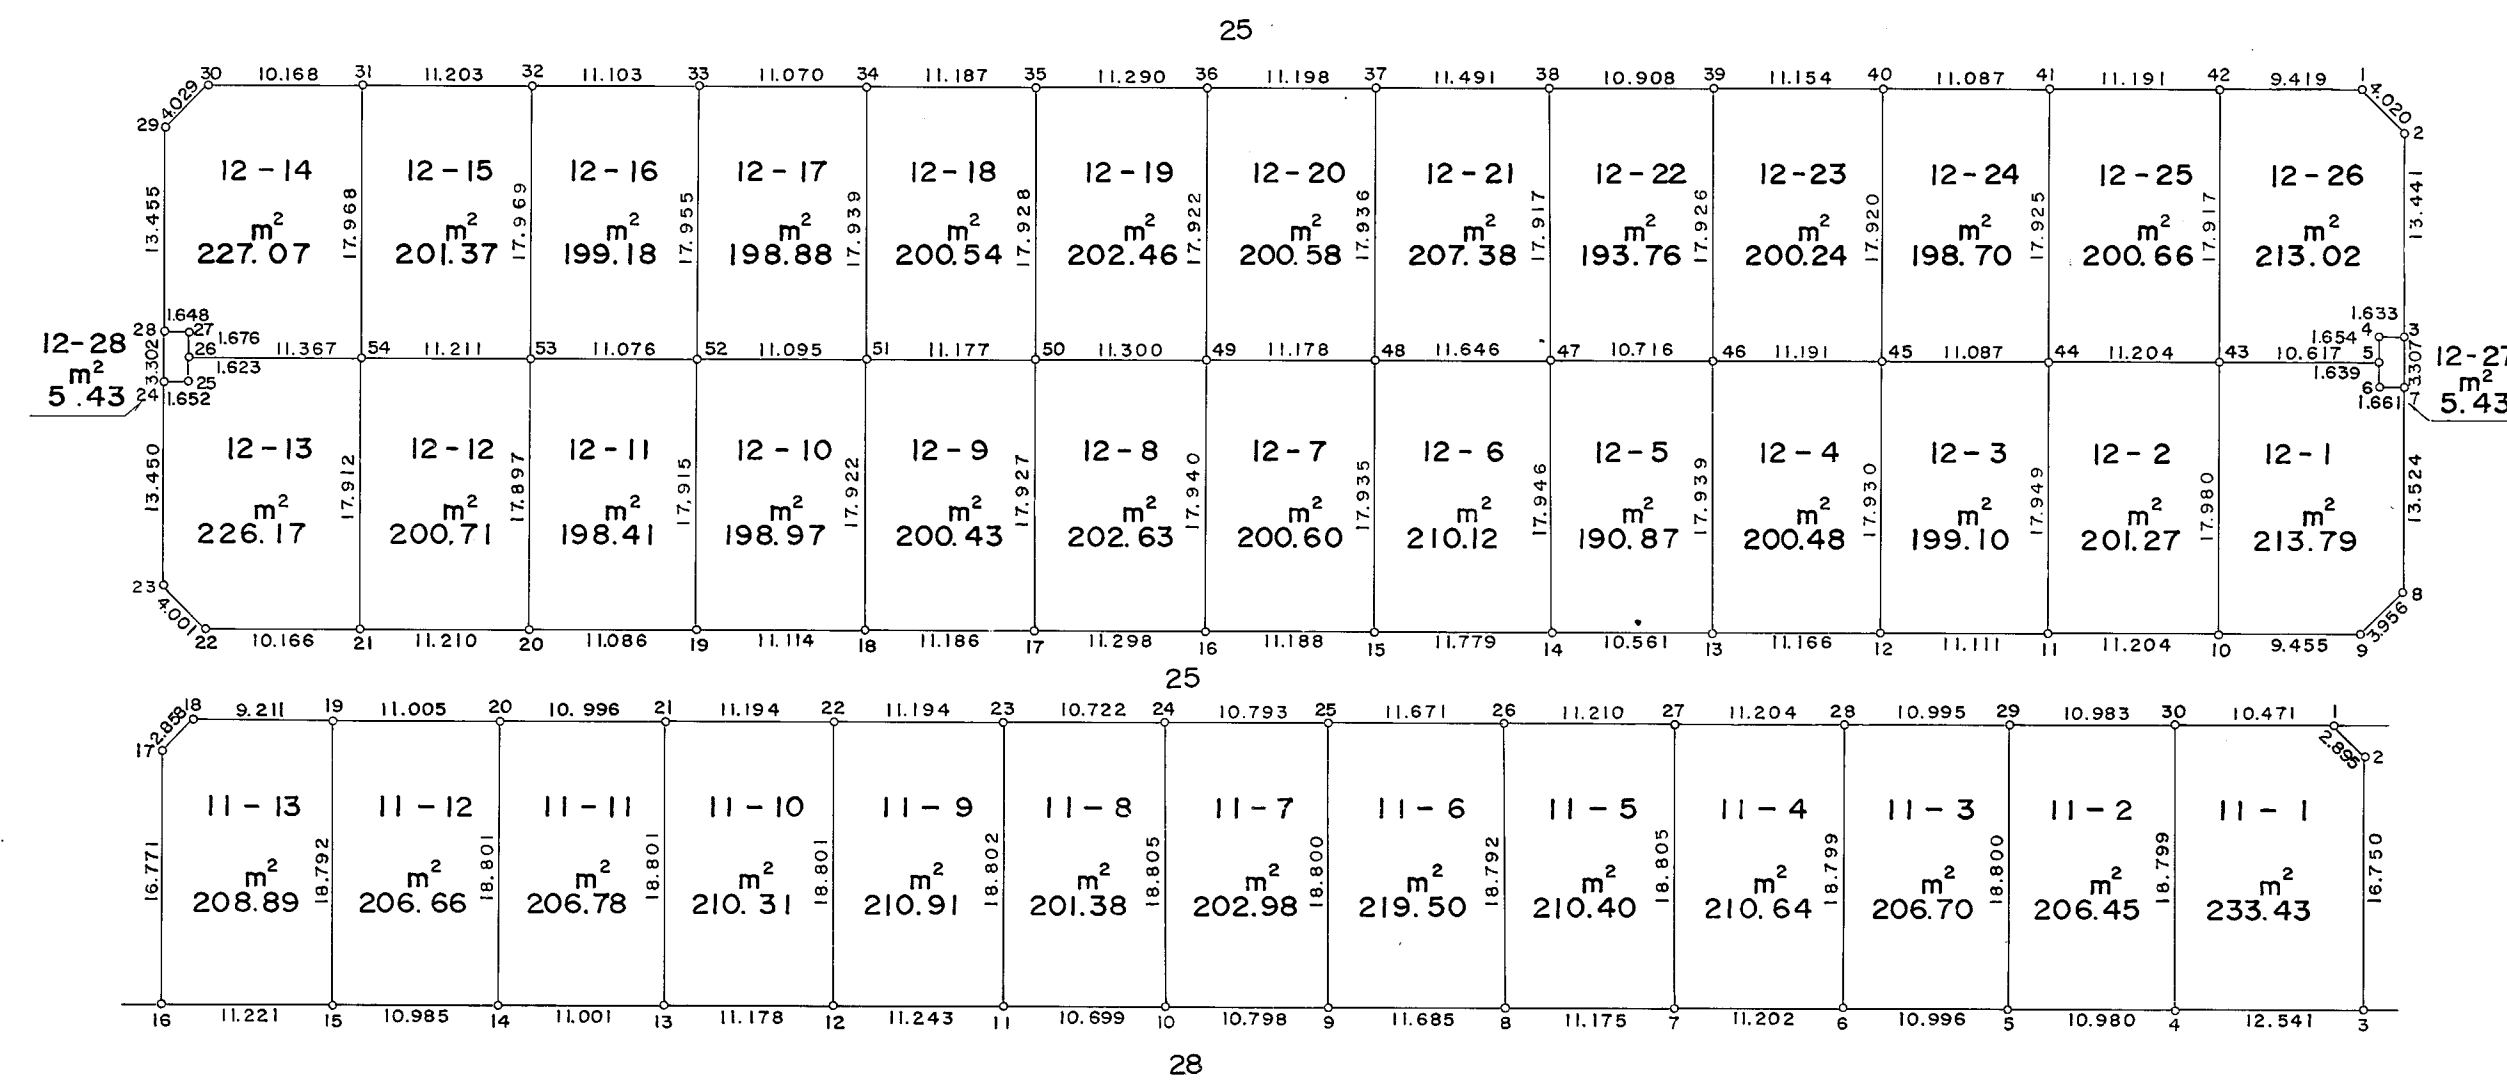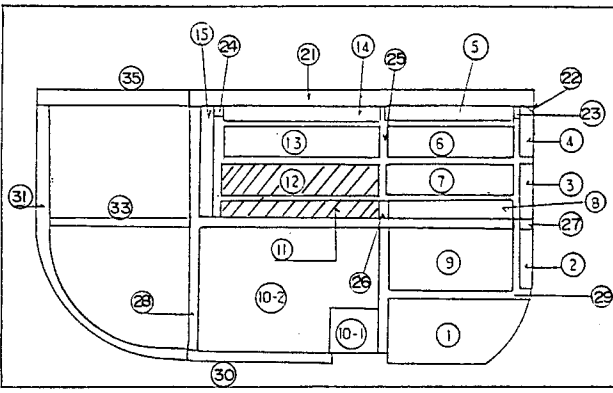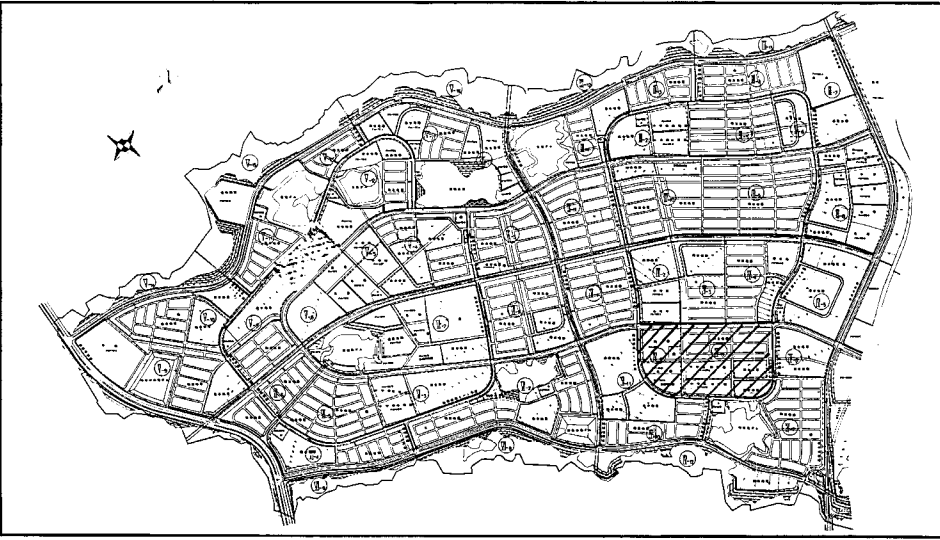



















| ** 座標求積表 ** |  |  |  |  |
|-------------|--|--|--|--|
|-------------|--|--|--|--|