

取扱注意
この図面は、あくまで参考資料として取り扱ってください。
なお、測地系については、図面に「世界測地系」の記載がないものは、「日本測地系」に拠っています。

西神住宅団地





確定測量図

(竹の台2丁目街区確定図)

分類 NO

縮尺 1:500

位置図

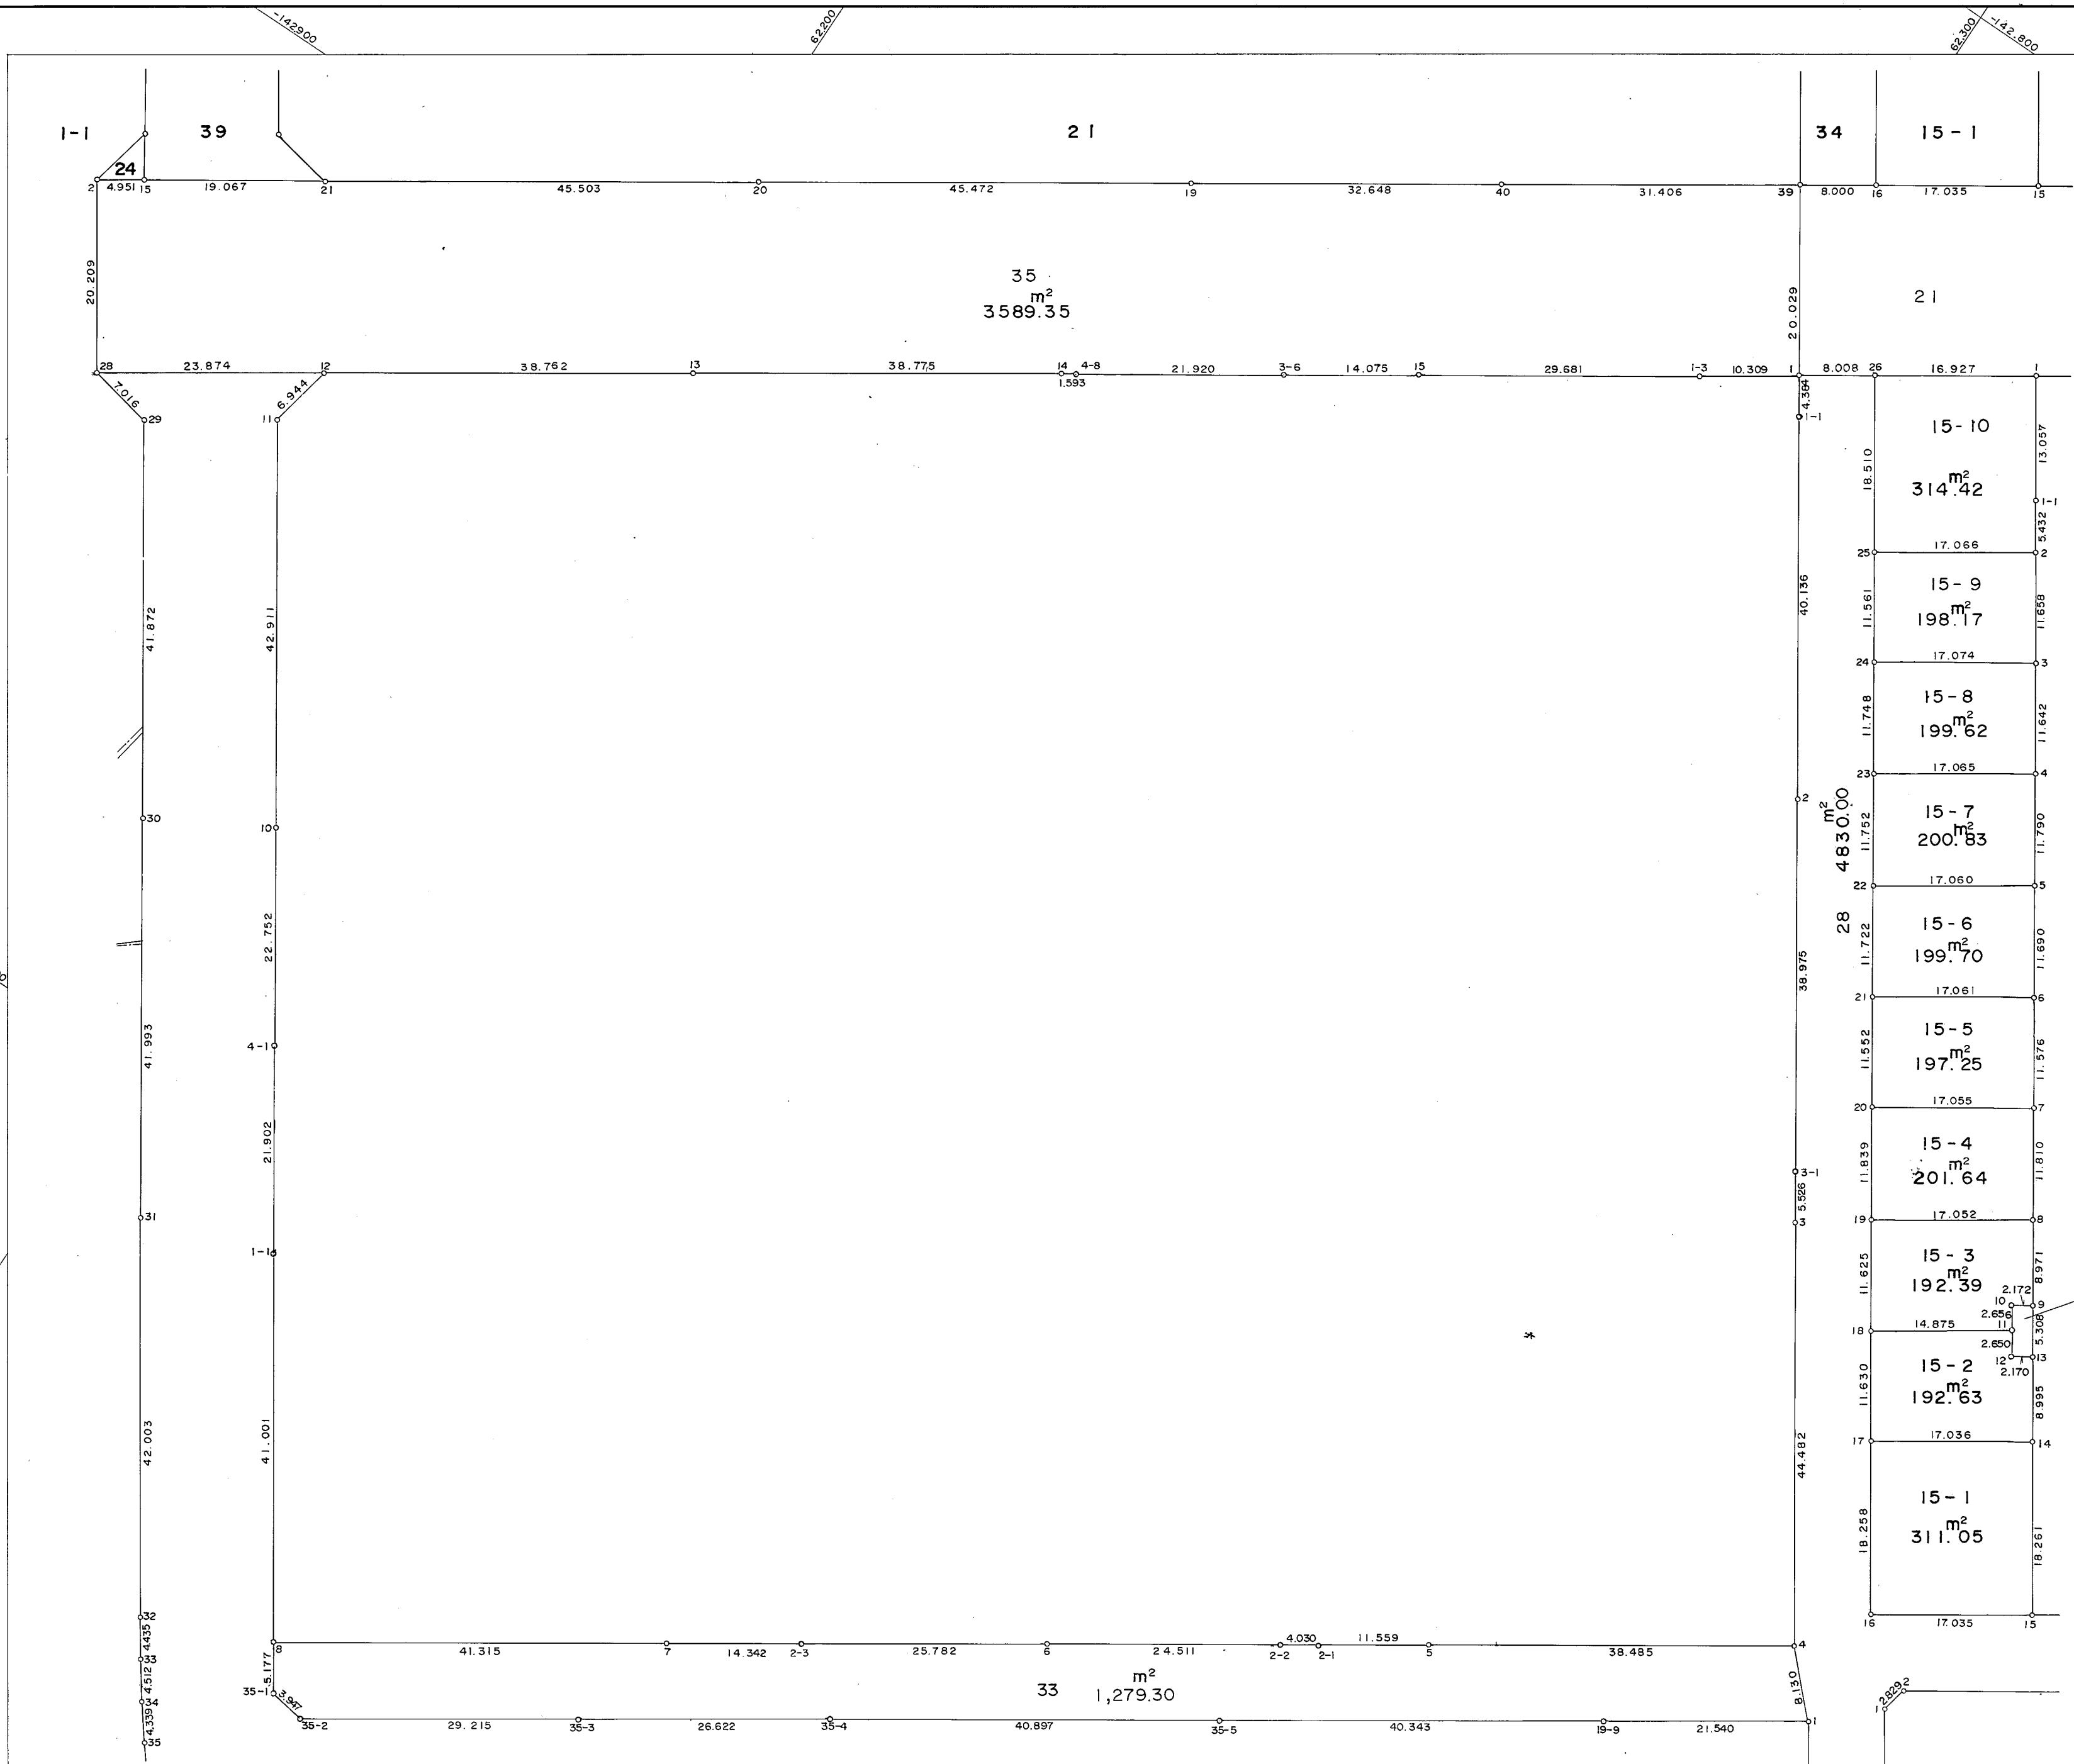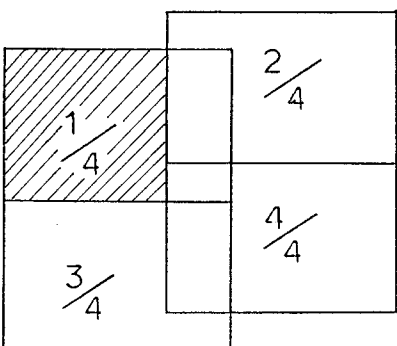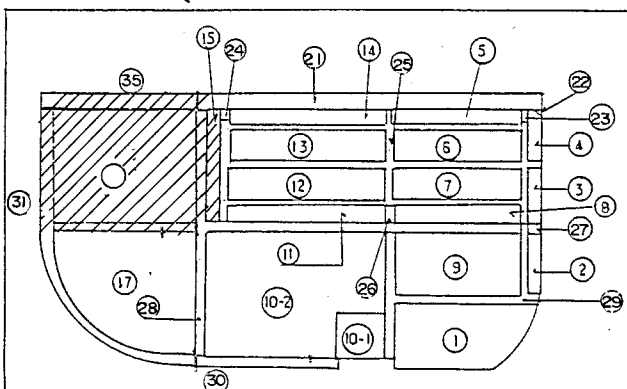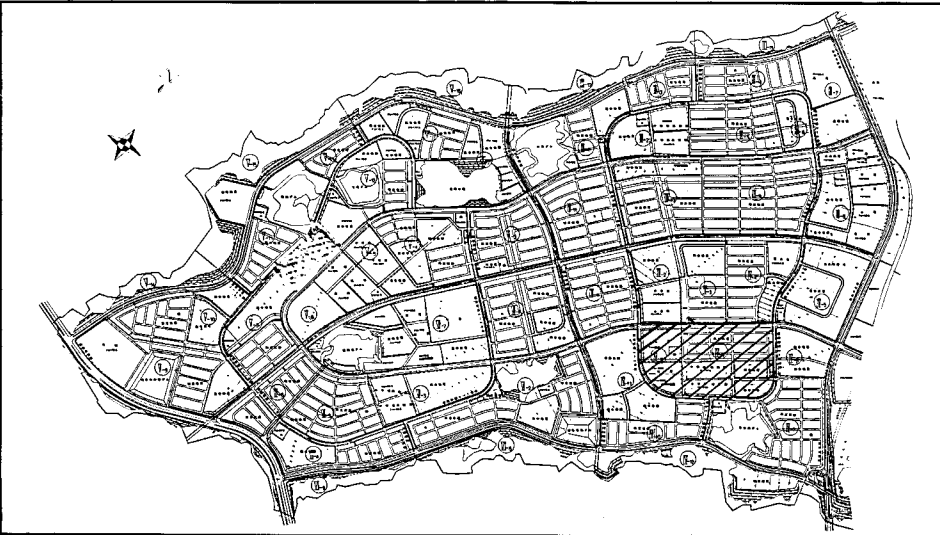

** 座標求積表 **					
地番	NO	標識	X	Y	辺長
16	560	(15-15)	-142863.956	62271.827	
	559	(15-14)	-142884.810	62240.555	37.588
	558	(15-13)	-142906.328	62208.298	38.775
	557	(15-12)	-142927.831	62176.047	38.762
	556	(15-11)	-142934.643	62174.702	6.944
	555	(15-10)	-142970.355	62198.492	42.911
	554	(15-9)	-143006.050	62222.317	42.916
	553	(15-8)	-143041.614	62246.020	42.739
	552	(15-7)	-143018.691	62280.392	41.315
	551	(15-6)	-142996.433	62313.777	40.125
	550	(15-5)	-142974.188	62347.140	40.099
16	549	(15-4)	-142952.829	62379.154	38.485
	548	(15-3)	-142915.822	62354.474	44.482
	547	(15-2)	-142878.803	62329.777	44.501
	546	(15-1)	-142841.756	62305.089	44.519
	560	(15-15)	-142863.956	62271.827	39.990
	560	(15-15)	-142863.956	62271.827	39.990
倍積 2A			42697.248500		
面積 A			21348.624250	地積	21348.62

** 座標求積表 **					
地番	NO	標識	X	Y	辺長
15	389	(15-14)	-142921.001	62388.027	
	392	(15-17)	-142930.453	62373.854	17.036
	391	(15-15)	-142945.636	62383.995	18.258
	390	(15-15)	-142936.187	62398.169	17.035
	389	(15-14)	-142921.001	62388.027	18.261
倍積 2A			622.119513		
面積 A			311.059758	地積	311.05

** 座標求積表 **					
地番	NO	標識	X	Y	辺長
15	388	(15-13)	-142913.509	62383.049	
	387	(15-12)	-142914.708	62381.240	2.170
	386	(15-11)	-142912.503	62379.771	2.650
	393	(15-16)	-142920.774	62367.407	14.875
	392	(15-17)	-142930.453	62373.854	11.630
	389	(15-14)	-142921.001	62388.027	17.036
	388	(15-13)	-142913.509	62383.049	8.995
倍積 2A			365.272891		
面積 A			192.636445	地積	192.63

** 座標求積表 **					
地番	NO	標識	X	Y	辺長
15	385	(15-10)	-142910.294	62378.296	
	384	(15-9)	-142909.092	62380.105	2.172
	383	(15-8)	-142901.629	62375.126	8.971
	394	(15-19)	-142911.107	62360.951	17.052
	393	(15-18)	-142920.774	62367.407	11.625
	386	(15-11)	-142912.503	62379.771	14.875
	385	(15-10)	-142910.294	62378.296	2.656
倍積 2A			384.791604		
面積 A			192.395802	地積	192.39

** 座標求積表 **					
地番	NO	標識	X	Y	辺長
15	382	(15-7)	-142891.800	62368.579	
	395	(15-20)	-142901.256	62354.385	17.055
	394	(15-19)	-142911.107	62360.951	11.839
	383	(15-8)	-142901.629	62375.126	17.052
	382	(15-7)	-142891.800	62368.579	11.810
倍積 2A			403.291731		
面積 A			201.645865	地積	201.64

** 座標求積表 **					
地番	NO	標識	X	Y	辺長
15	381	(15-6)	-142882.164	62362.164	
	396	(15-21)	-142891.643	62347.979	17.061
	395	(15-20)	-142901.256	62354.385	11.552
	382	(15-7)	-142891.800	62368.579	17.055
	381	(15-6)	-142882.164	62362.164	11.576
倍積 2A			394.516503		
面積 A			197.258251	地積	197.25

** 座標求積表 **					
地番	NO	標識	X	Y	辺長
15	380	(15-5)	-142872.439	62355.677	
	397	(15-22)	-142881.891	62341.475	17.060
	396	(15-21)	-142891.643	62347.979	11.722
	381	(15-6)	-142882.164	62362.164	17.061
	380	(15-5)	-142872.439	62355.677	11.690
倍積 2A			399.413110		
面積 A			199.706655	地積	199.70

** 座標求積表 **					
地番	NO	標識	X	Y	辺長
15	379	(15-4)	-142862.627	62349.141	
	398	(15-23)	-142872.113	62334.956	17.065
	397	(15-22)	-142881.891	62341.475	11.752
	380	(15-5)	-142872.439	62355.677	17.060
	379	(15-4)	-142862.627	62349.141	11.790
倍積 2A			401.668460		
面積 A			200.834230	地積	200.83

** 座標求積表 **					
地番	NO	標識	X	Y	辺長
15	378	(15-3)	-142852.937	62342.688	
	399	(15-24)	-142862.340	62328.436	17.074
	398	(15-23)	-142872.113	62334.956	11.748
	379	(15-4)	-142862.627	62349.141	17.065
	378	(15-3)	-142852.937	62342.688	11.642
倍積 2A			399.258164		
面積 A			199.629082	地積	199.62

** 座標求積表 **					
地番	NO	標識	X	Y	辺長
15	377	(15-2)	-142843.244	62336.211	
	400	(15-25)	-142852.723	62322.019	17.066
	399	(15-24)	-142862.340	62328.436	11.561
	378	(15-3)	-142852.937	62342.688	17.074
	377	(15-2)	-142843.244	62336.211	11.658
倍積 2A			396.359074		
面積 A			198.179537	地積	198.17

** 座標求積表 **					
地番	NO	標識	X	Y	辺長
15	562	(15-11)	-142838.746	62333.165	
	376	(15-1)	-142827.935	62325.844	13.057
	401	(15-26)	-142837.319	62311.756	16.927
	400	(15-25)	-142852.723	62322.019	18.510
	377	(15-2)	-142843.244	62336.211	17.066
倍積 2A			628.853217		
面積 A			314.426608	地積	314.42

** 座標求積表 **					
地番	NO	標識	X	Y	辺長
15	388	(15-13)	-142913.509	62383.049	
	387	(15-12)	-142914.708	62381.240	2.170
	386	(15-11)	-142912.503	62379.771	2.650
	385	(15-10)	-142910.294	62378.296	2.656
	384	(15-9)	-142909.092	62380.105	2.172
倍積 2A			23.036469		
面積 A			11.516234	地積	11.51