


取扱注意
この図面は、あくまで参考資料として取り扱ってください。
なお、測地系については、図面内に「世界測地系」の記載がないものは、「日本測地系」に拠っています。

昭和六十年 月 調製

国際航業株式会社 調製

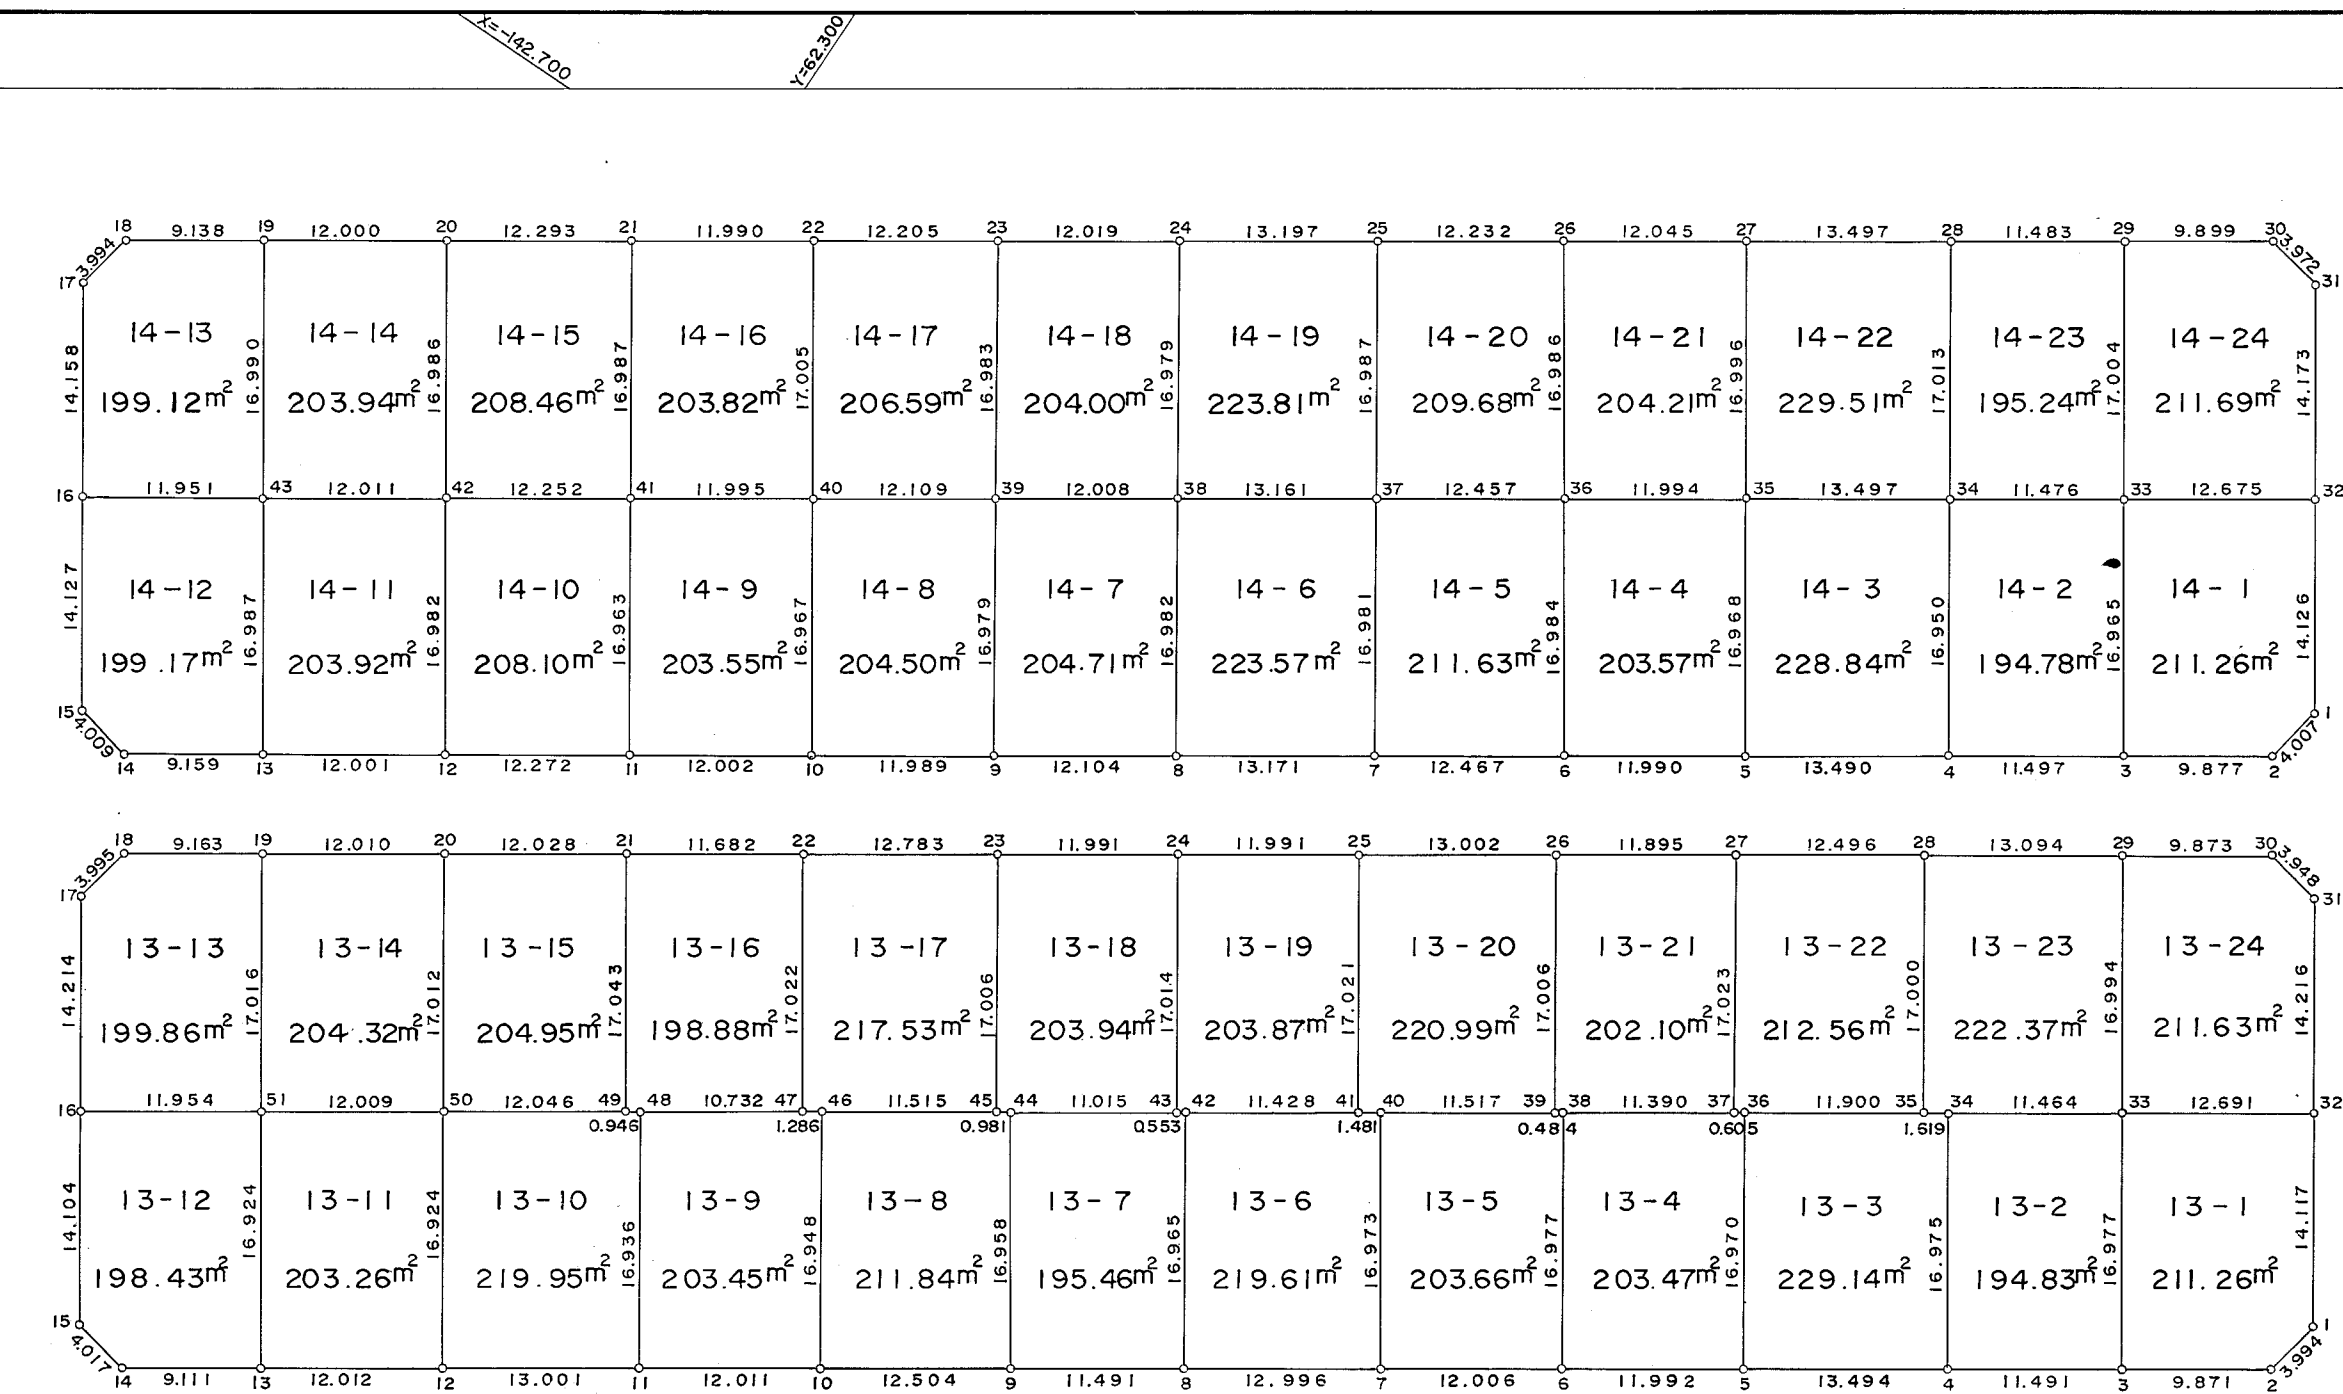

竹の台5丁目

** 竹の台5丁目 **					
ナ	NO	ヒコ	X	Y	ソ
13	190	(13-33)	-142699.051	62410.044	
-1	150	(13-3)	-142713.169	62419.473	16.977
	159	(13-2)	-142707.685	62427.681	9.871
	158	(13-1)	-142703.767	62428.457	3.994
	189	(13-33)	-142692.029	62420.615	14.117
	190	(13-33)	-142699.051	62410.044	18.9-189
竹の台5丁目					
** 竹の台5丁目 **					
ナ NO ヒコ X Y ソ					
-2	191	(13-34)	-142705.409	62400.505	
	161	(13-4)	-142719.540	62409.910	16.975
	160	(13-3)	-142713.169	62419.473	11.491
	190	(13-33)	-142699.051	62410.044	16.977
	191	(13-34)	-142705.409	62400.505	11.464
竹の台5丁目					
** 竹の台5丁目 **					
ナ NO ヒコ X Y ソ					
-3	193	(13-36)	-142712.918	62389.263	
	162	(13-5)	-142727.031	62398.686	16.970
	161	(13-4)	-142719.540	62409.910	15.494
	191	(13-34)	-142705.409	62400.505	16.975
	192	(13-35)	-142706.319	62399.166	1.619
竹の台5丁目					
** 竹の台5丁目 **					
ナ NO ヒコ X Y ソ					
-4	195	(13-38)	-142719.565	62379.278	
	163	(13-6)	-142733.682	62388.708	16.977
	162	(13-5)	-142727.031	62398.686	11.999
	193	(13-36)	-142712.918	62389.263	16.970
	194	(13-37)	-142713.266	62388.768	0.605
竹の台5丁目					
** 竹の台5丁目 **					
ナ NO ヒコ X Y ソ					
-5	197	(13-40)	-142726.225	62369.295	
	164	(13-7)	-142740.342	62378.718	12.996
	195	(13-38)	-142719.565	62379.278	11.390
	196	(13-39)	-142719.847	62378.885	0.484
	197	(13-40)	-142726.225	62369.295	11.517
竹の台5丁目					
** 竹の台5丁目 **					
ナ NO ヒコ X Y ソ					
-6	199	(13-42)	-142733.397	62358.562	
	165	(13-8)	-142747.556	62367.908	16.965
	164	(13-7)	-142740.342	62378.718	12.996
	197	(13-40)	-142726.225	62369.295	16.975
	198	(13-41)	-142727.070	62368.079	1.481
竹の台5丁目					
** 竹の台5丁目 **					
ナ NO ヒコ X Y ソ					
-7	201	(13-44)	-142739.811	62348.935	
	166	(13-9)	-142753.921	62358.341	16.958
	165	(13-8)	-142747.556	62367.908	11.491
	199	(13-42)	-142733.397	62358.562	16.965
	200	(13-43)	-142733.717	62358.111	0.533
竹の台5丁目					
** 竹の台5丁目 **					
ナ NO ヒコ X Y ソ					
-8	203	(13-46)	-142746.758	62338.548	
	167	(13-10)	-142760.864	62347.942	16.948
	166	(13-9)	-142753.921	62358.341	12.504
	202	(13-45)	-142747.556	62348.935	16.958
	203	(13-46)	-142746.758	62338.548	11.515
竹の台5丁目					
** 竹の台5丁目 **					
ナ NO ヒコ X Y ソ					
-9	205	(13-48)	-142753.443	62328.561	
	168	(13-11)	-142767.535	62337.954	16.936
	167	(13-10)	-142760.864	62347.942	12.011
	204	(13-47)	-142747.556	62348.935	1.286
	205	(13-48)	-142753.443	62328.561	10.732
竹の台5丁目					
** 竹の台5丁目 **					
ナ NO ヒコ X Y ソ					
-10	207	(13-50)	-142767.535	62317.746	
	169	(13-12)	-142774.730	62327.125	16.924
	168	(13-11)	-142767.535	62317.746	16.936
	206	(13-49)	-142753.443	62328.561	0.946
	207	(13-50)	-142767.535	62317.746	12.046
竹の台5丁目					
** 竹の台5丁目 **					
ナ NO ヒコ X Y ソ					
